

MODULARIO
F. - Cat. S. T. - 315



Mod. B (Nuovo Catasto Edilizio Urbano)

NUOVO CATASTO EDILIZIO URBANO

(R. DECRETO-LEGGE 13 APRILE 1939, N. 652)



Planimetria dell'immobile situato nel Comune di CURTATONE Via Neruda, 4
Ditta BELLINI Odoardo e USUARDI Natalina unuf. - BELLINI Luigi propr.
Allegata alla dichiarazione presentata all'Ufficio Tecnico Erariale di Mantova Scheda N.°

PIANO SEMINTERRATO

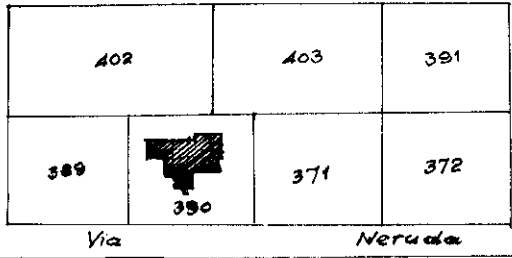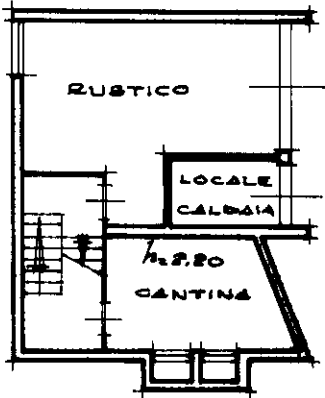

FOGLIO 25

Scala 1:2000

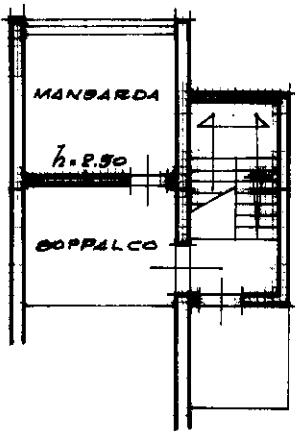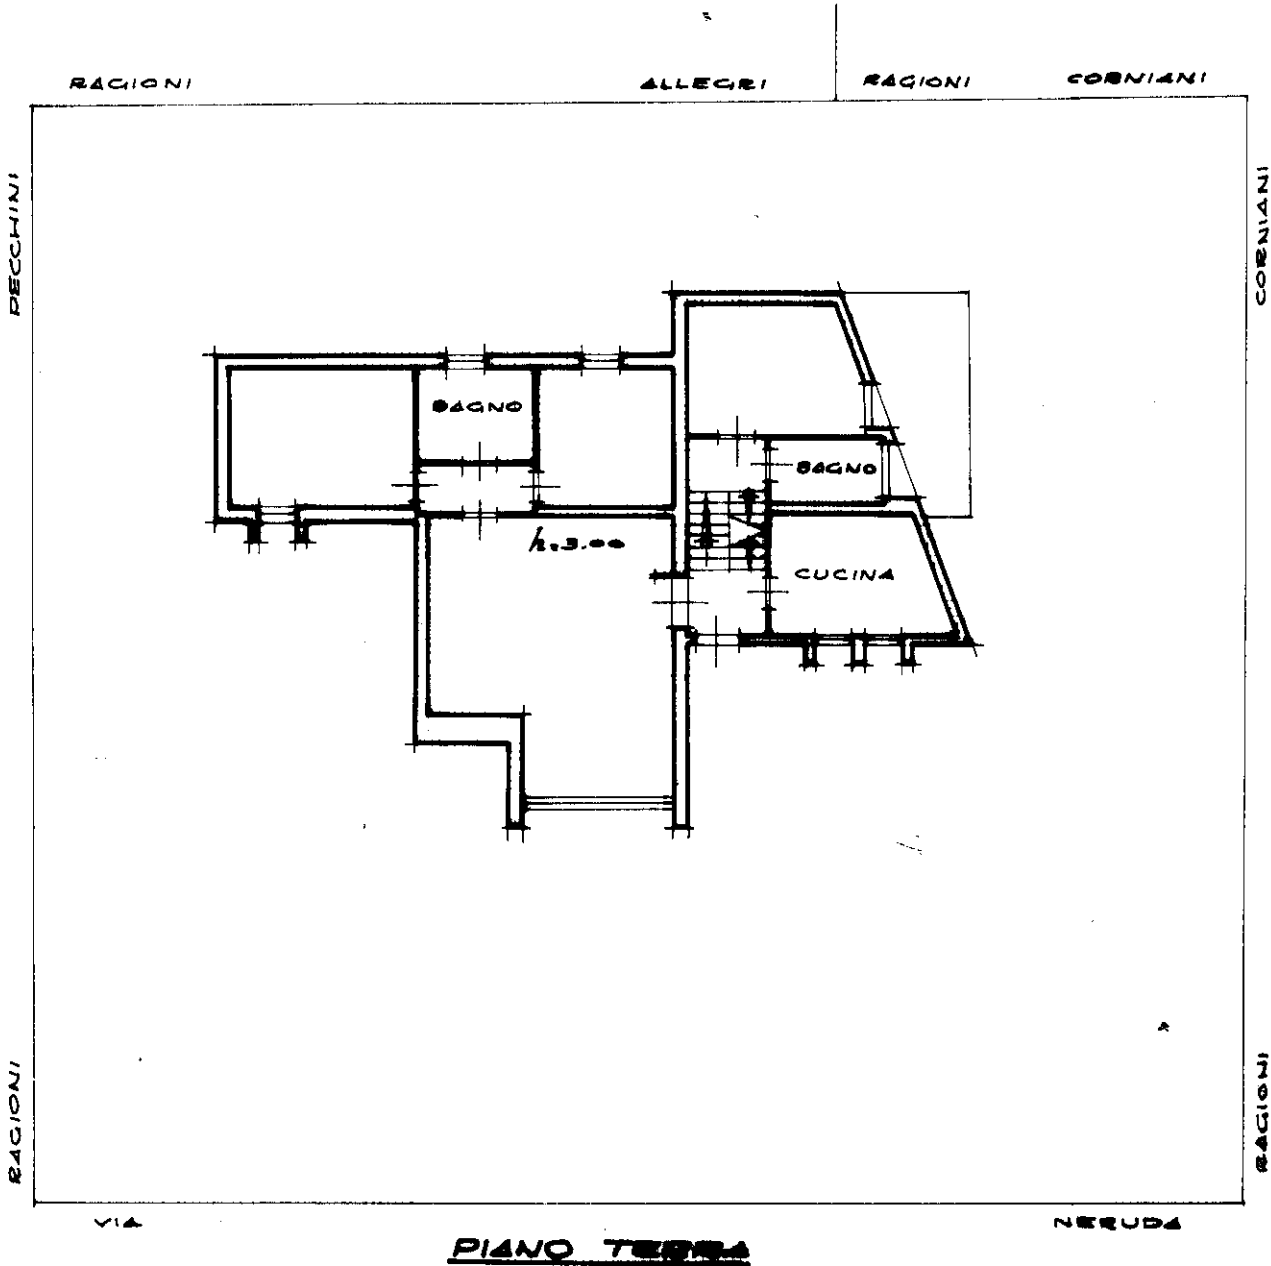

PIANO PRIMO

ORIENTAMENTO



Scala di 1:200

Spazio riservato per le annotazioni d'ufficio	DATI DEL CATASTO TERRENI DOVE È SORTA LA NUOVA COSTRUZIONE	
DATA 23 SET 1978	Numero della partita	
PROT. N.° 1590/16	Sezione o Comune censuario	
	Foglio	
	Numero di mappa	
	Subalterno	

Compilata dall' Architetto
(Titolo, nome e cognome del tecnico)
Pietro BOTTURI
Iscritto all'Albo degli Architetti
della Provincia di Brescia
DATA 6/9/1978
Firma: P. Botturi

