

Agenzia delle Entrate
CATASTO FABBRICATI
 Ufficio Provinciale di
 Mantova

Dichiarazione protocollo n. _____ del _____
 Comune di Borgo Virgilio - Virgilio
 Via Mantova (virgilio)

civ. 33

Identificativi Catastali:
 Sezione:
 Foglio: 7
 Particella: 1125
 Subalterno: 5



Compilata da:
 Belvisi Roberto
 Iscritto all'albo:
 Geometri
 Prov. Mantova

N. 2220


Planimetria

foglio n. 1

Scala 1:200

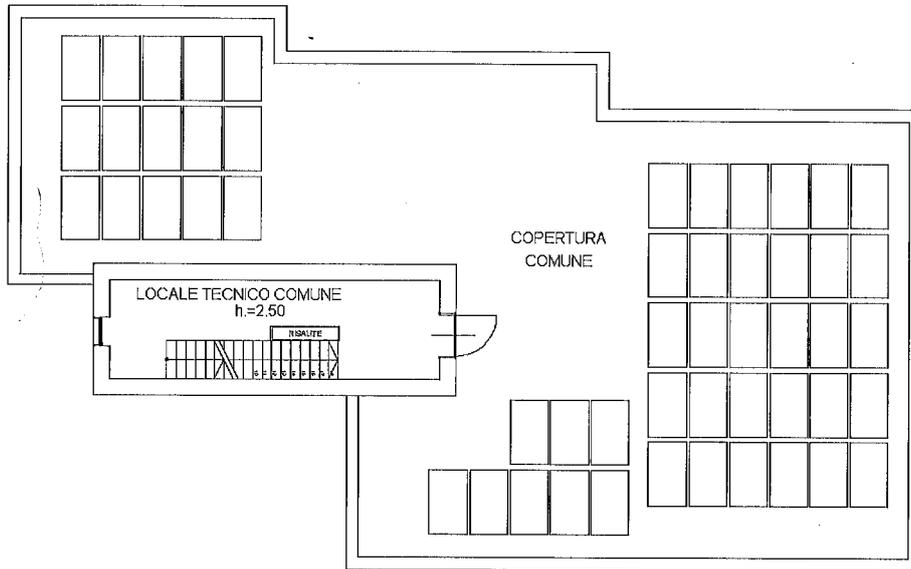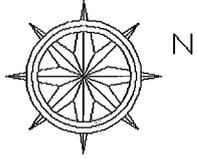

PIANO TERZO
 (COPERTURA)

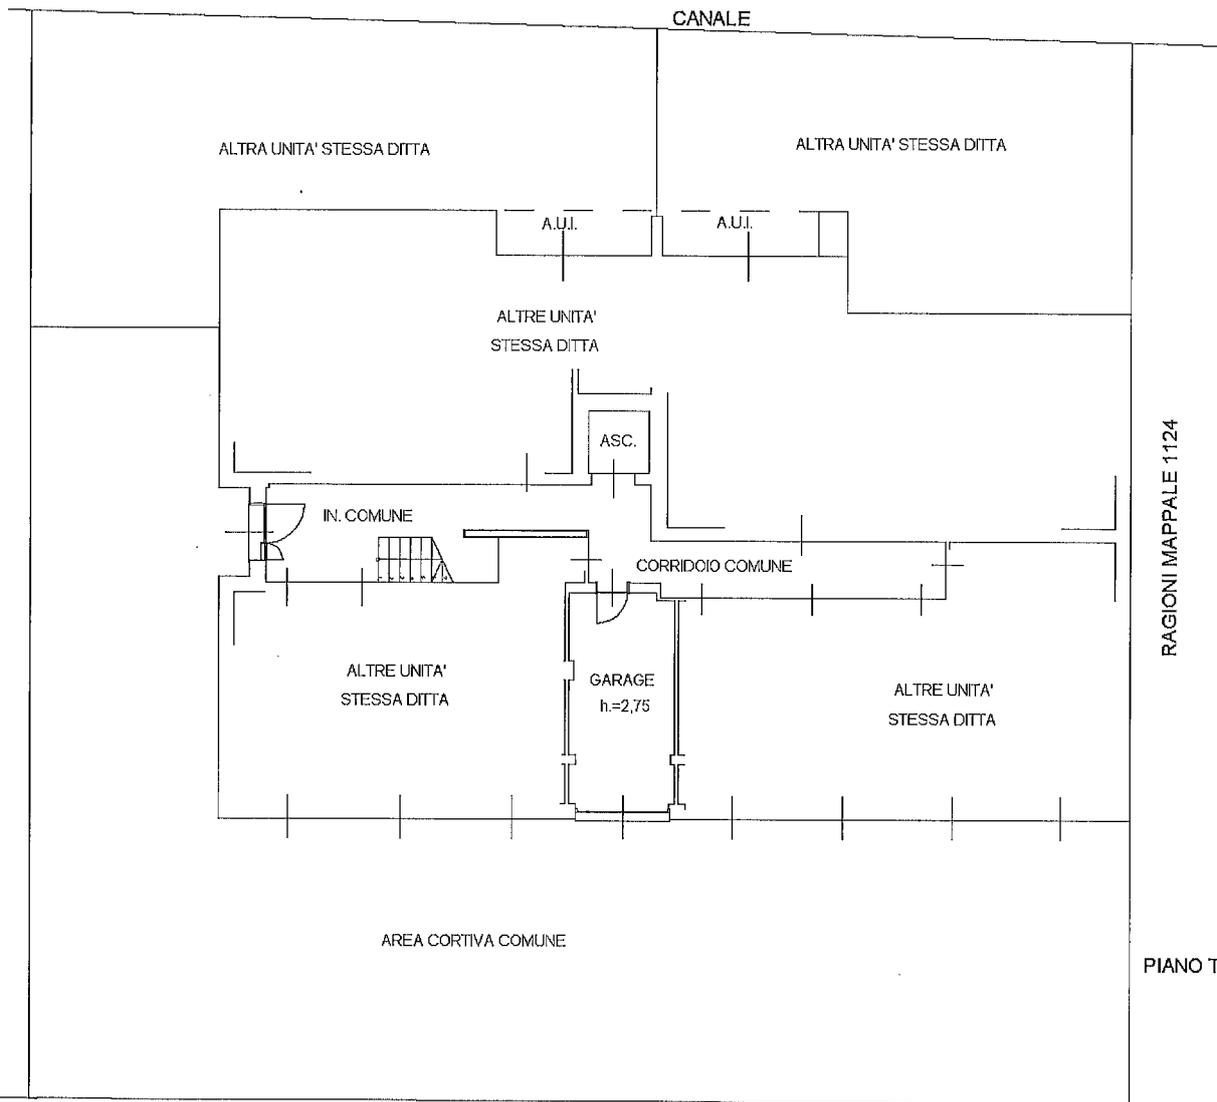

PIANO TERRA

VIA MANTOVA