


Agenzia del Territorio
CATASTO FABBRICATI
Ufficio Provinciale di
Mantova

Dichiarazione protocollo n. MN0045135 del 11/05/2004	
Planimetria di u.i.u. in Comune di Bagnolo San Vito	
Via Collodi	civ. 7
Identificativi Catastali:	Compilata da:
Sezione:	Landini Cristian
Foglio: 32	Iscritto all'albo:
Particella: 148	Geometri
Subalterno: 2	Prov. Mantova
	N. 2110

Scheda n. 1 Scala 1:200

COMUNE DI BAGNOLO SAN VITO
FG.32 MAPP. 148 SUB.2
PIANO INTERRATO
scala 1:200

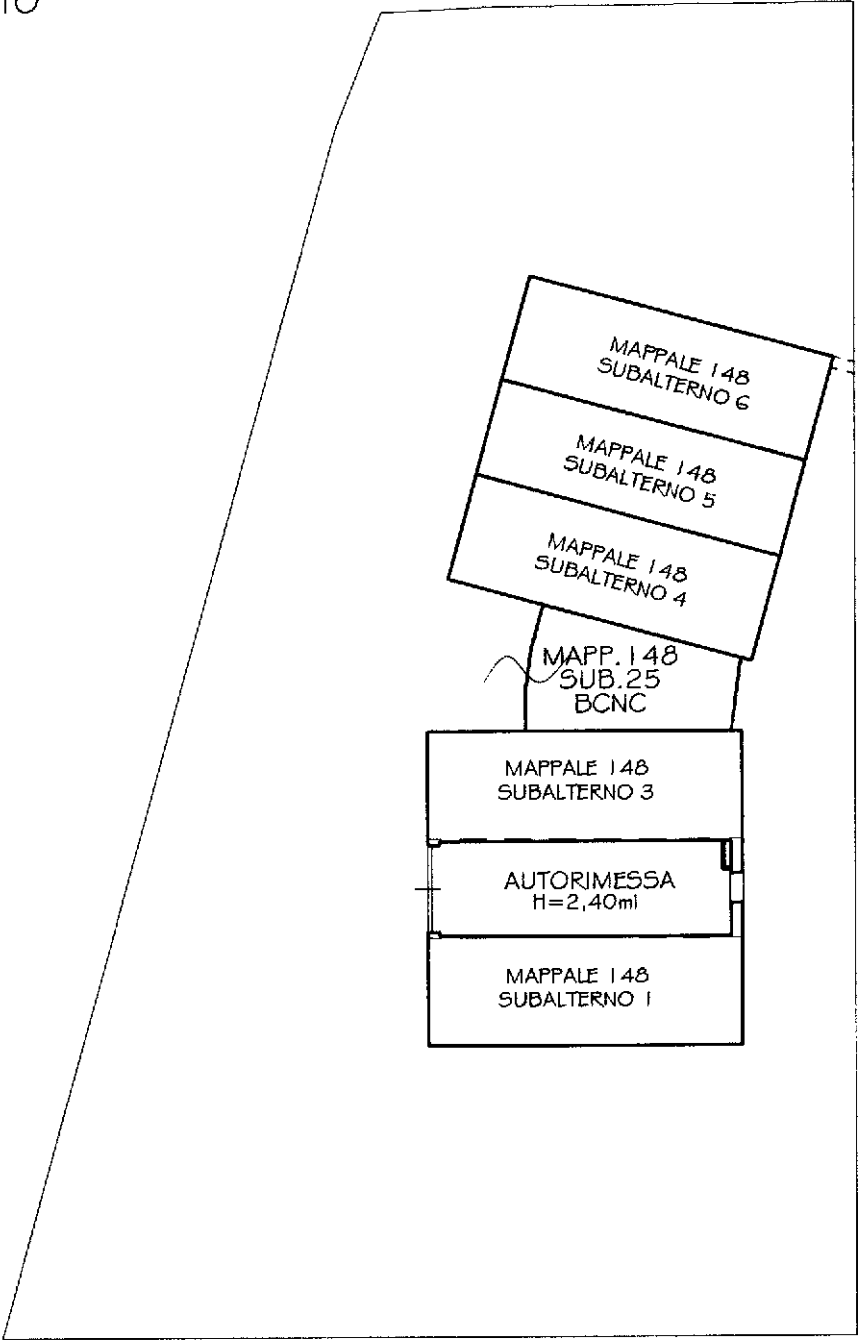


Agenzia del Territorio
CATASTO FABBRICATI
Ufficio Provinciale di
Mantova

Dichiarazione protocollo n. MN0045135 del 11/05/2004	
Planimetria di u.i.u. in Comune di Bagnolo San Vito	
Via Collodi civ. 7	
Identificativi Catastali:	Compilata da:
Sezione:	Landini Cristian
Foglio: 32	Iscritto all'albo:
Particella: 148	Geometri
Subalterno: 21	Prov. Mantova N. 2110

Scheda n. 1 Scala 1:200

COMUNE DI BAGNOLO SAN VITO
FG.32 MAPP. 148 SUB.21
PIANO SECONDO H=2.70 m
scala 1:200

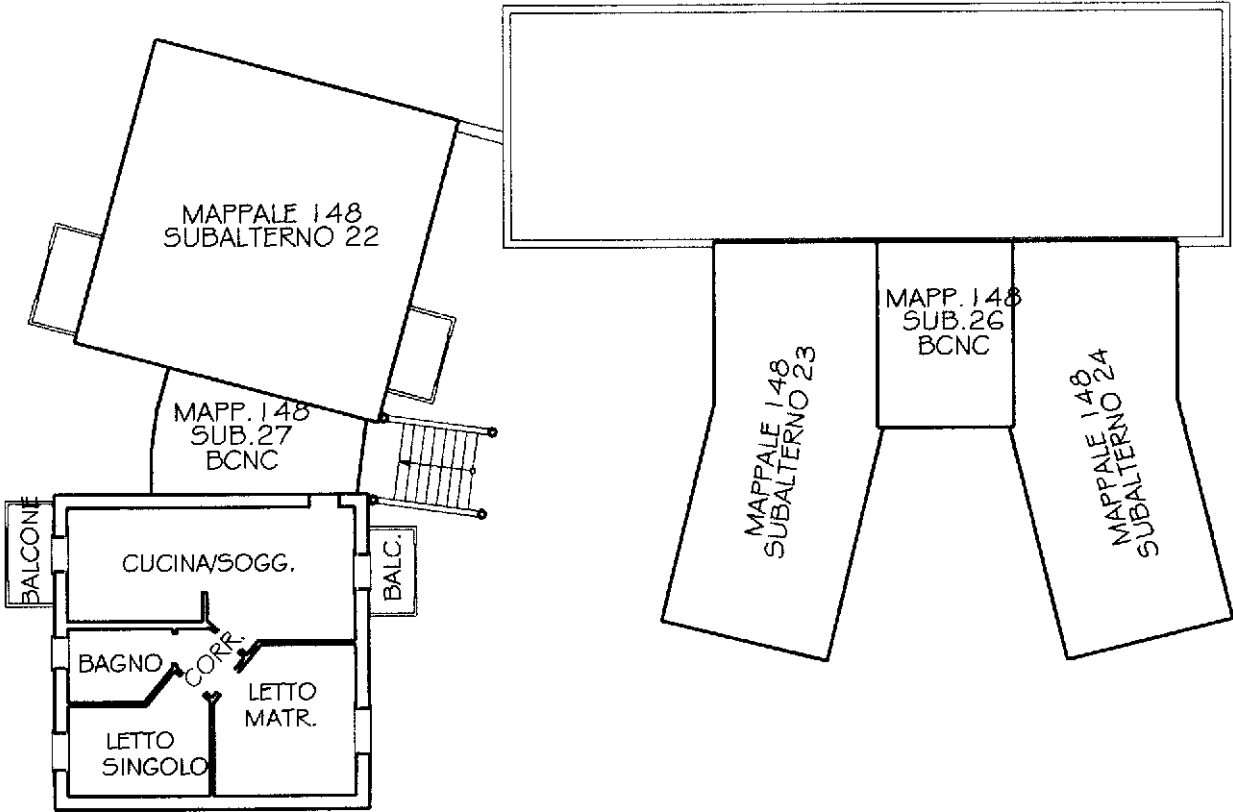

Agenzia delle Entrate
CATASTO FABBRICATI
Ufficio provinciale di Mantova

ELABORATO PLANIMETRICO		Compilato da: Rigolin Chiara		Iscritto all'albo: Geometri		Prov. Mantova		N. 2470	
Comune di Bagnolo San Vito		Sezione:		Foglio: 32		Particella: 148		Protocollo n. MN0065923 del 08/08/2014	
Dimostrazione grafica dei subalterni				Tipo Mappale n.		del		Scala 1 : 500	

