
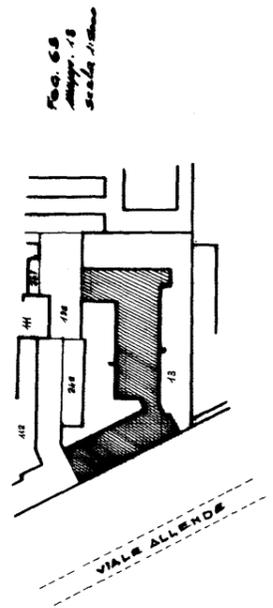


MINISTERO DELLE FINANZE
DIREZIONE GENERALE DEL CATASTO E DEI SERVIZI TECNICI EBARIALI
NUOVO CATASTO EDILIZIO URBANO
 (4. Approvazione in Art. 17, n. 141)

Planimetrie dell'immobile situate nel Comune di **MANTOVA**
 Via **ALLENDE 1**
 Data **19/01/1986** n. **13/86/1986** e **14/01/1986** n. **14/86/1986**
 Allegate alla dichiarazione presentata all'Ufficio Tecnico Erariale di **MANTOVA** il **13/09/1986**

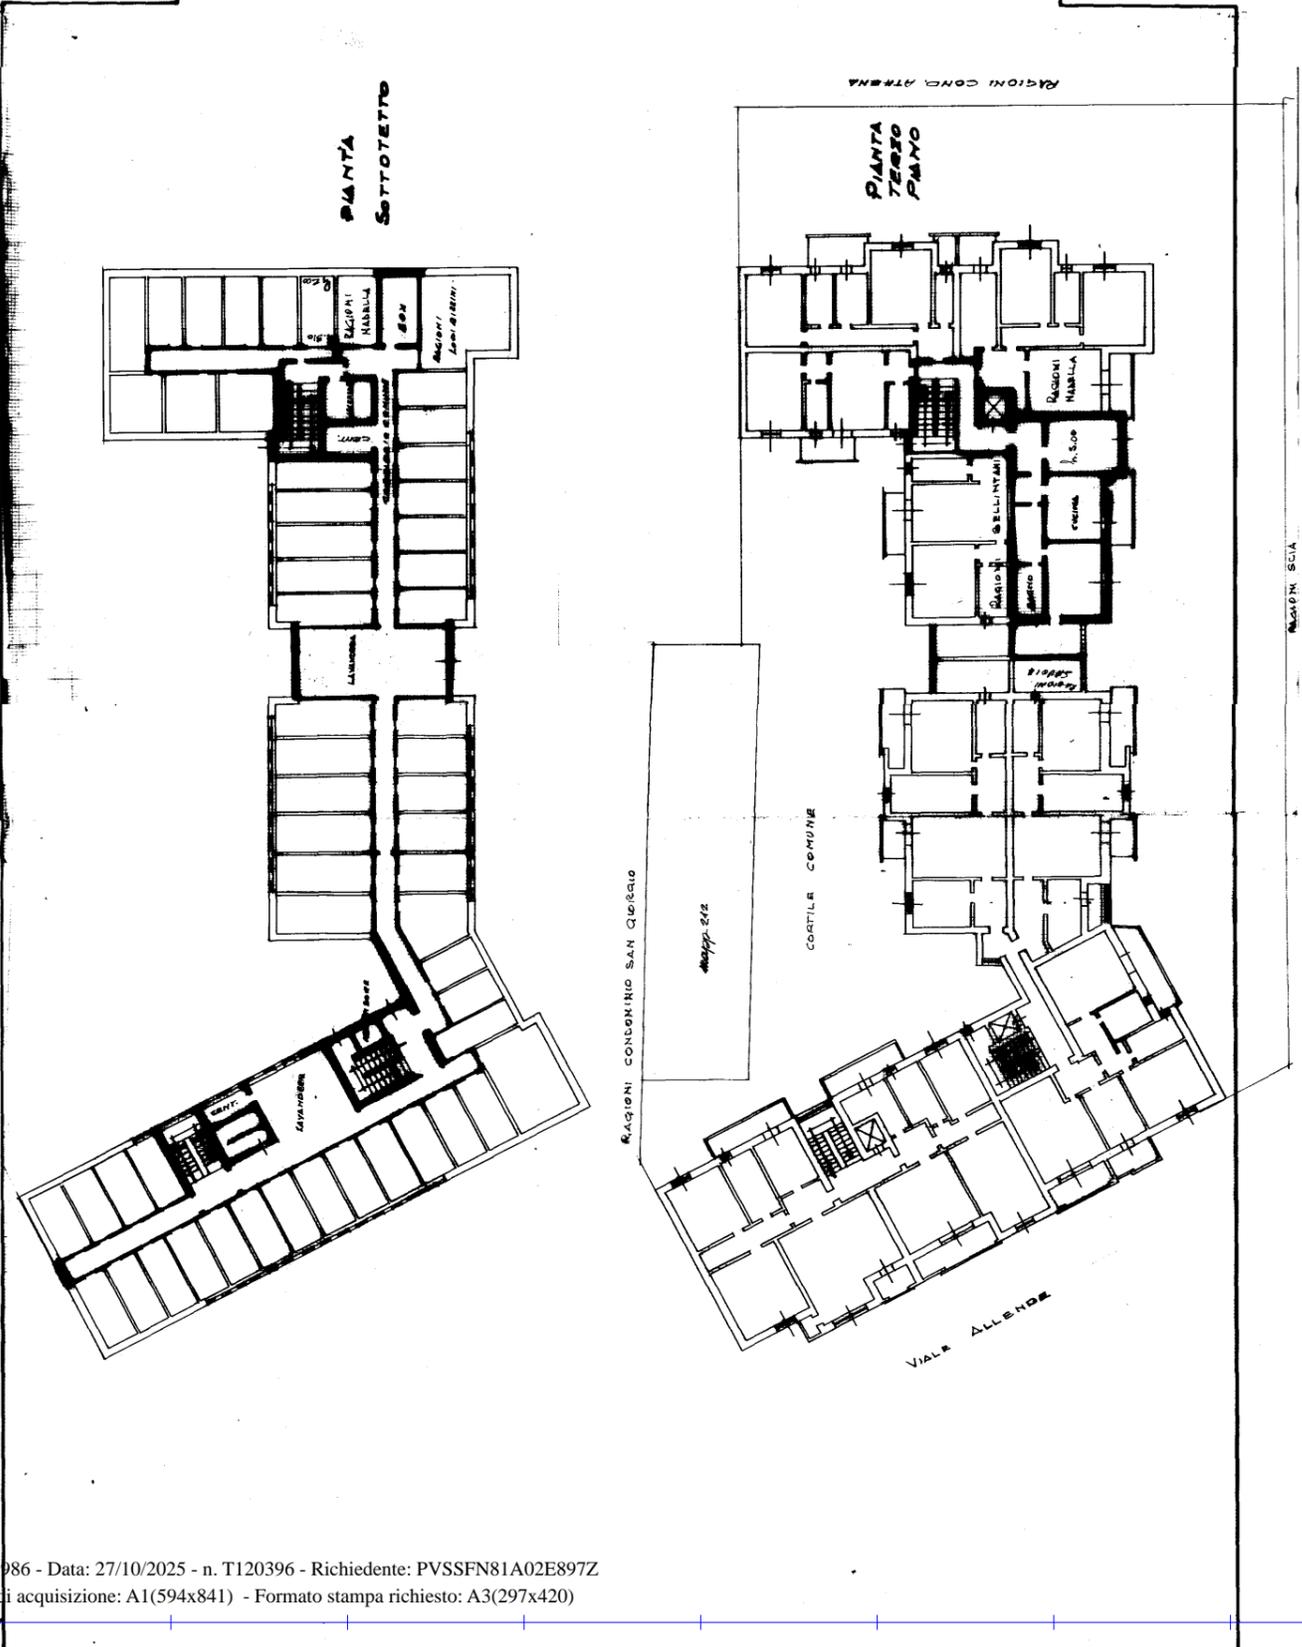

ORIENTAMENTO
 SCALA DI 1:500

SPAZIO RISERVATO PER LE ANNOTAZIONI D'UFFICIO
 DATA _____ PROT. N° _____
 5921/86

Compilata dal **Geo. Cat. Salani**
 iscritto all'Albo degli Geometri della Provincia di Mantova
 data **13/11/1986**
 Firma **Geo. Cat. Salani**